


24.03.06 Zimmergrundriss_Einzelzimmer

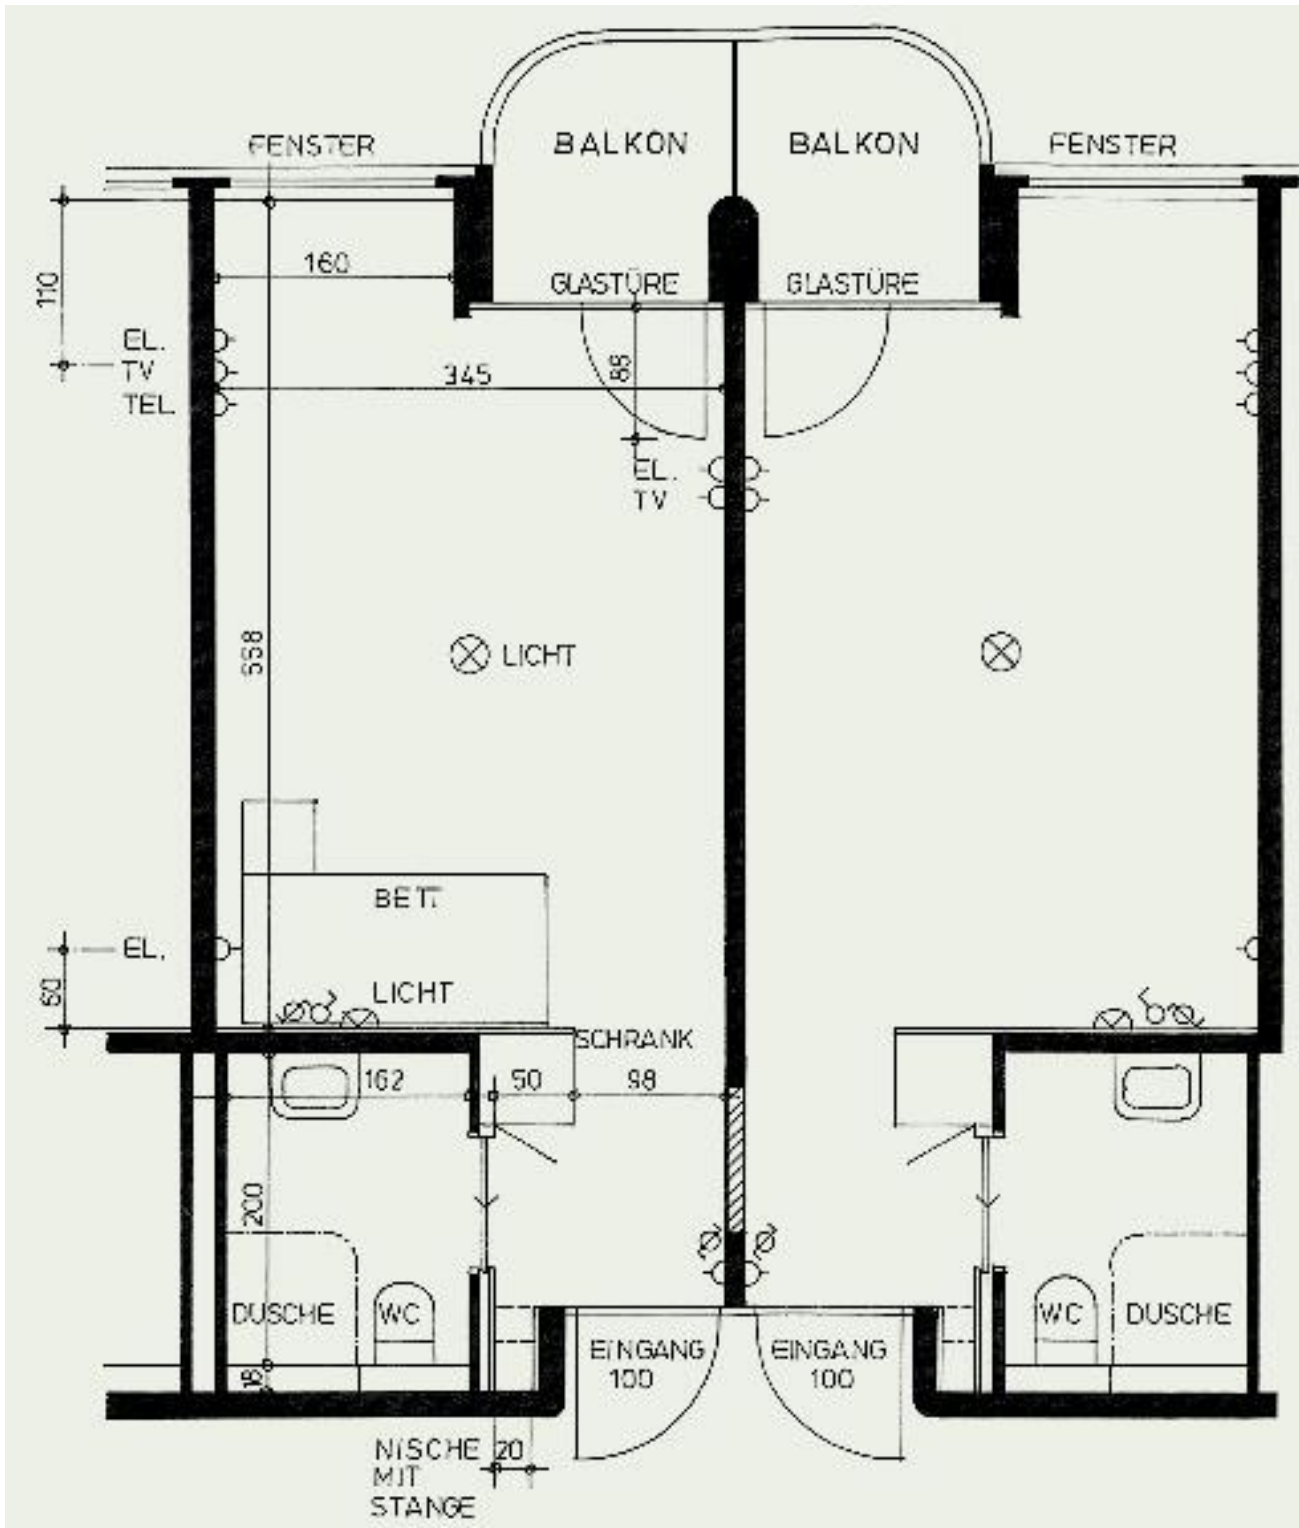

Grundriss der Zimmer 1:50

Erstellt durch: Abteilung: Verwaltung Name: J. Faes, S. Härdi Datum: 22.01.2015	Überarbeitet durch: Abteilung: Verwaltung Name: Datum:	Geprüft durch: Abteilung: Verwaltung Name: J. Faes, S. Härdi Datum: 22.01.2015	Freigabe durch: Abteilung: ZL Name: J. Faes Datum: 22.01.2015	Version: 1	Gültig ab: 22.01.2015	Gültig bis:
---	--	--	---	----------------------	---------------------------------	--------------------