


# Einzelzimmer

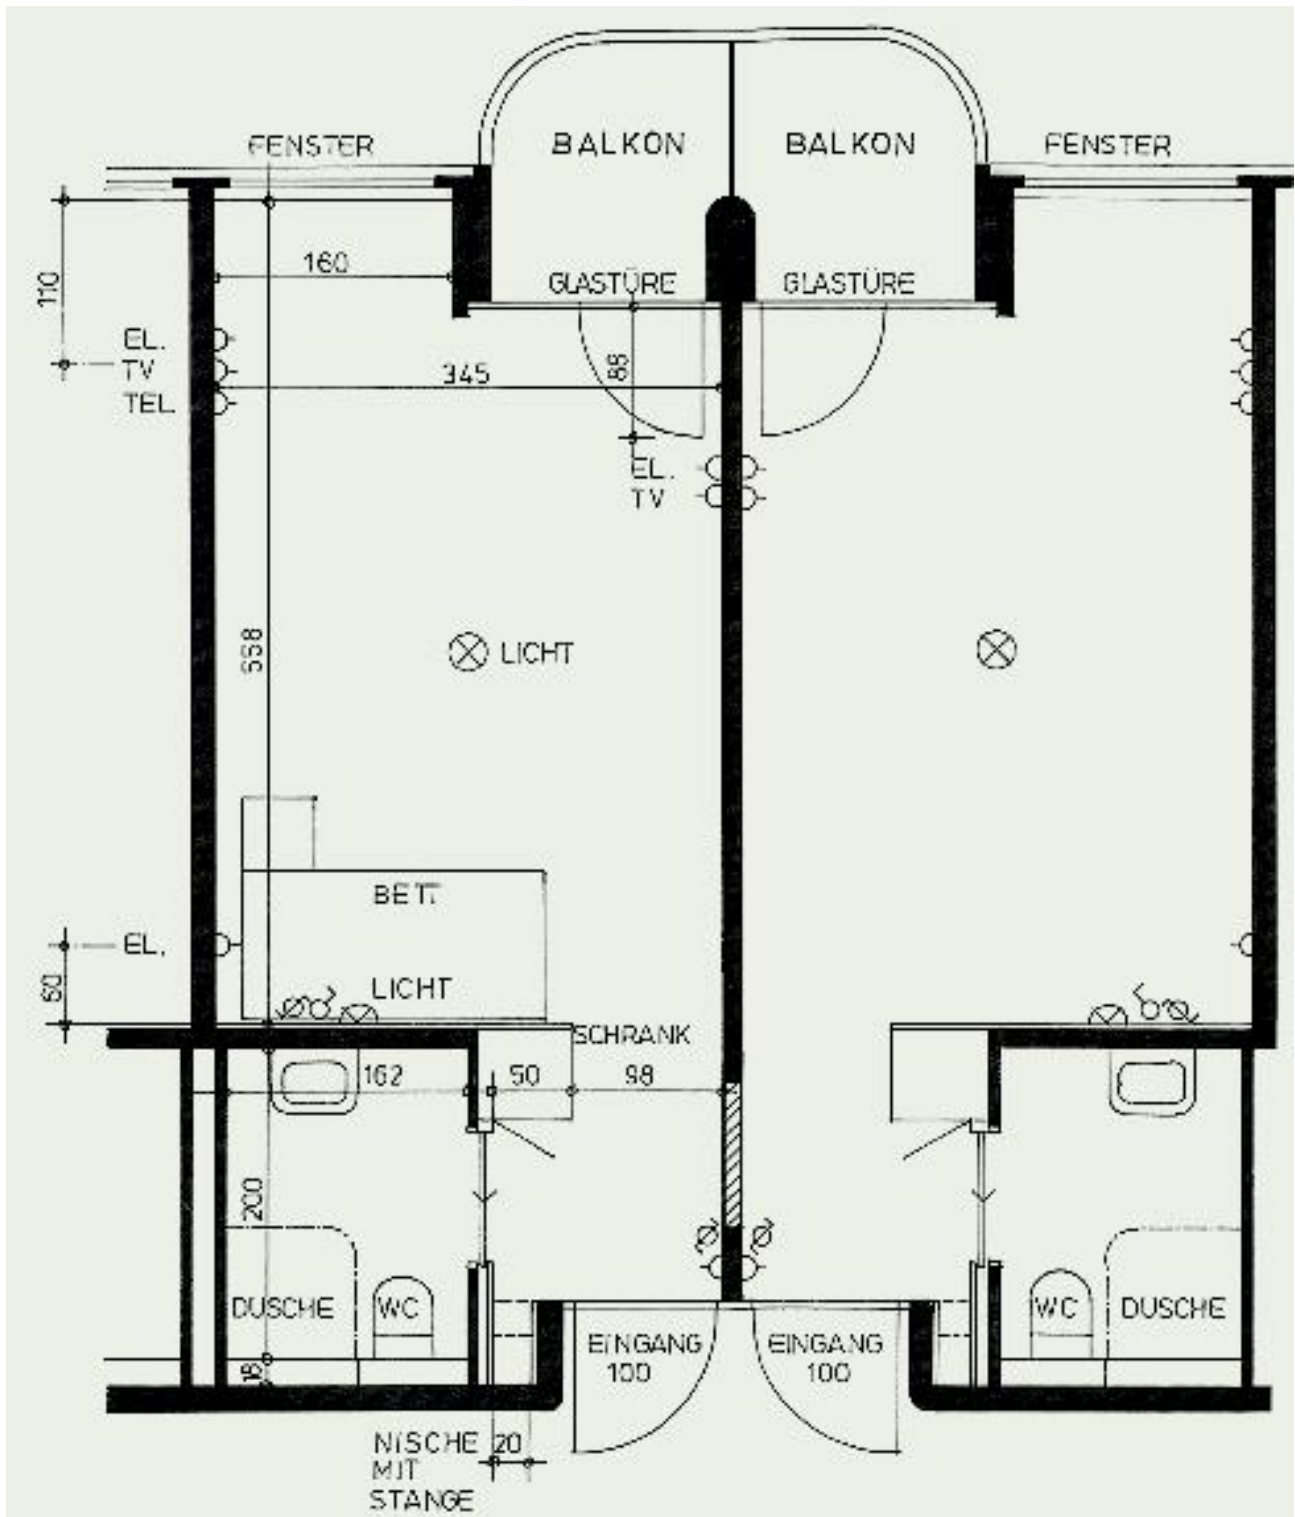

Grundriss der Zimmer 1:50